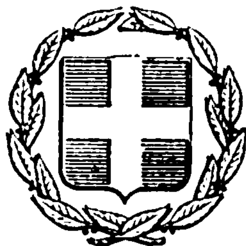


ΕΦΗΜΕΡΙΣ ΤΗΣ ΚΥΒΕΡΝΗΣΕΩΣ
ΤΗΣ ΕΛΛΗΝΙΚΗΣ ΔΗΜΟΚΡΑΤΙΑΣ

ΕΝ ΑΘΗΝΑΙΣ ΤΗ 11 ΙΟΥΝΙΟΥ 1976 | ΤΕΥΧΟΣ ΤΕΤΑΡΤΟΝ | ΑΡΙΘΜΟΣ ΦΥΛΛΟΥ 169

ΠΕΡΙΕΧΟΜΕΝΑ

ΑΠΑΛΛΟΤΡΙΩΣΕΙΣ

ΑΠΟΦΑΣΕΙΣ

Περὶ ἀναγκαστικῆς ἀπαλλοτριώσεως ἐκτάσεως 2.412 μ² διὰ τὴν κατασκευὴν συμπληρωματικοῦ ἔργου εἰς τὸ ἀγρόκτημα Εὐηνοχωρίου, Ν. Αἰτωλίας καὶ Ἀκαρνανίας. 1

ΑΝΑΚΟΙΝΩΣΕΙΣ

Περὶ εἰδοποιήσεως τῆς γενομένης παρακαταθέσεως ἀποζημιώσεως ἐξ ἀναγκαστικῆς ἀπαλλοτριώσεως ἀκινήτων πρὸς διάνοιξιν τῆς παρακάμψεως ἀρχαίας Κορίνθου— Διαμόρφωσις ἰσοπέδου κυκλοφοριακοῦ κόμβου εἰς θέσιν «Μ» τῆς ἐθνικῆς ὁδοῦ Κορίνθου—Πατρῶν. 2

Περὶ εἰδοποιήσεως τῆς γενομένης παρακαταθέσεως ἀποζημιώσεως ἐξ ἀναγκαστικῆς ἀπαλλοτριώσεως ἀκινήτων πρὸς κατασκευὴν τοῦ κόμβου Ρίου (οριστικὴ μελέτη) τῆς ἐθνικῆς ὁδοῦ Κορίνθου—Πατρῶν. 3

Περὶ εἰδοποιήσεως τῆς γενομένης παρακαταθέσεως ἀποζημιώσεως ἐξ ἀναγκαστικῆς ἀπαλλοτριώσεως ἀκινήτων πρὸς διάνοιξιν τῆς παρακάμψεως Αἰγίου τῆς ἐθνικῆς ὁδοῦ Κορίνθου—Πατρῶν (ΑΚ 203). 4

Περὶ εἰδοποιήσεως τῆς γενομένης παρακαταθέσεως ἀποζημιώσεως ἐξ ἀναγκαστικῆς ἀπαλλοτριώσεως ἀκινήτων πρὸς κατασκευὴν τῆς ἐθνικῆς ὁδοῦ Πλατάνου Χανίων Ἡρακλείου Σητείας τμῆμα Ρέθυμνον ὅρια Ν. Χανίων. 5

Περὶ εἰδοποιήσεως τῆς γενομένης παρακαταθέσεως ἀποζημιώσεως ἐξ ἀναγκαστικῆς ἀπαλλοτριώσεως ἀκινήτων πρὸς κατασκευὴν τῆς ἐθνικῆς ὁδοῦ Πλατάνου Χανίων Ἡρακλείου Σητείας τμῆμα Ρέθυμνον ὅρια Ν. Χανίων. 6

ΠΟΛΕΟΔΟΜΙΑ

ΑΠΟΦΑΣΕΙΣ

Περὶ τροποποιήσεως ρυμοτομικοῦ σχεδίου τῆς Κοινότητος Κάτω Ἀχαΐας τοῦ Νομοῦ Ἀχαΐας. 7

Περὶ τροποποιήσεως τοῦ ρυμοτομικοῦ σχεδίου πόλεως Ἀλεξανδρείας Ν. Ἠμαθίας. 8

ΑΝΑΚΟΙΝΩΣΕΙΣ

Περὶ εἰδοποιήσεως τῆς γενομένης παρακαταθέσεως τῆς προσωρινῆς ἀποζημιώσεως προσκυρωθείσης ἐκτάσεως εἰς περιοχὴν Μπουρνάζι Δήμου Περιστερίου, δυνάμει τῆς ὑπ' ἀριθ. 133/1959 πράξεως προσκυρώσεως τοῦ Πολεοδομικοῦ Γραφείου Ἀθηνῶν—Προαστίων. 9

ΑΠΑΛΛΟΤΡΙΩΣΕΙΣ

ΑΠΟΦΑΣΕΙΣ

Ἀριθ. ΥΓ. 96496 (1)

Περὶ ἀναγκαστικῆς ἀπαλλοτριώσεως ἐκτάσεως 2.412 μ2 διὰ τὴν κατασκευὴν συμπληρωματικοῦ ἔργου εἰς τὸ ἀγρόκτημα Εὐηνοχωρίου Ν. Αἰτωλίας καὶ Ἀκαρνανίας.

Ο ΝΟΜΑΡΧΗΣ ΑΙΤΩΛΙΑΣ ΚΑΙ ΑΚΑΡΝΑΝΙΑΣ

Ἔχοντες ὑπ' ὄψει :

α) Τὰς διατάξεις τοῦ Ν.Δ. 797/71 «περὶ ἀ αγκαστικῶν ἀπαλλοτριώσεων».

β) Τὰς διατάξεις τοῦ ἄρθρου 33 τοῦ Ν.Δ/τος 3881/58 «περὶ ἔργων Ἐγγείων Βελτιώσεων».

γ) Τὸ ὑπ' ἀριθ. 139/1971 Β.Δ. «περὶ ἁρμοδιότητος τῶν Νομαρχῶν πρὸς κήρυξιν ἀναγκαστικῶν ἀπαλλοτριώσεων».

δ) Τὸ ὑπ' ἀριθ. Γ. 5861/30.4.76 ἔγγραφον τῆς Ἐπιθεωρήσεως Γεωργίας Πελοποννήσου καὶ Δυτικῆς Στερεᾶς Ἑλλάδος, ἀποφασίζομεν :

Κηρύσσομεν ἀναγκαστικῶς ἀπαλλοτριωτέαν, λόγῳ δημοσίας ὠφελείας, ἤτοι διὰ τὴν κατασκευὴν συμπληρωματικοῦ ἔργου εἰς τὸ ἀγρόκτημα Εὐηνοχωρίου ἔκτασιν 2.412 μ2 ὡς αὐτὴ εἰκονίζεται εἰς τὸ ἀπὸ Μαρτίου 1976 κτηματολογικὸν διάγραμμα ὑπὸ κλίμακα 1:5000 καὶ εἰς τὸν ἐπ' αὐτοῦ κτηματολογικὸν πίνακα τοῦ συντάξαντος Γεωρ. Μαλλιοπούλου Προϊσταμένου τοῦ 498ου Τοπ. Συνεργ. Ὑπ. Γεωργίας δεόντως τεθεωρημένον ἀπὸ 30 Ἀπριλίου 1976 ὑπὸ τῆς Ἐπιθεωρήσεως Γεωργίας Πελοποννήσου καὶ Δυτικῆς Στερεᾶς Ἑλλάδος.

Ἐπὶ τῆς ὡς ἄνω ἐκτάσεως ἀξιοῦν δικαιώματα κυριότητος οἱ :

1. Ἀνδρέας Τσιλιγιάννης τοῦ Βασ.
2. Ἀντώνιος Λαμπρόπουλος τοῦ Χρήστου.
3. Ἑρμιόνη Γρηγορίου ἢ Σύγκουνη σύζ. τοῦ Δημητρίου.

Ἡ ἀπαλλοτρίωσις κηρύσσεται ὑπὲρ καὶ δαπάναις τοῦ Δημοσίου, θέλει δὲ ἀντιμετωπισθῆ ἡ σχετικὴ δαπάνη ὑπὸ τῶν δι' ἔργα δημοσίων Ἐπενδύσεων πιστώσεων τοῦ Ὑπουργείου Γεωργίας (Ἀριθ. Ἔργου Δ.Ε. 08125).

Ἡ παροῦσα δημοσιευθήτω διὰ τῆς Ἐφημερίδος τῆς Κυβερνήσεως.

Ἐν Μεσολογγίῳ τῇ 21 Μαΐου 1976

Ὁ Νομάρχης
ΑΛΕΞ. ΖΑΡΚΑΔΑΣ

ΑΝΑΚΟΙΝΩΣΕΙΣ

Ἀριθ. Α5/β 3510 (2)

Περὶ εἰδοποιήσεως τῆς γενομένης παρακαταθέσεως ἀποζημιώσεως ἐξ ἀναγκαστικῆς ἀπαλλοτριώσεως ἀκινήτων πρὸς διάνοιξιν τῆς παρακάμψεως Ἀρχαίας Κορίνθου - Διαμόρφωσις ἰσοπέδου κυκλοφοριακοῦ κόμβου εἰς θέσιν «Μ» τῆς ἐθν. ὁδοῦ Κορίνθου - Πατρῶν

Ο ΥΠΟΥΡΓΟΣ ΔΗΜΟΣΙΩΝ ΕΡΓΩΝ

1. Ἔχοντες ὑπ' ὄψει τὰ ἄρθρα 7 καὶ 8 τοῦ Ν.Δ. 797/71 «περὶ ἀναγκαστικῶν ἀπαλλοτριώσεων» φέρομεν εἰς γνῶσιν τῶν κάτωθι ἀναφερομένων.

α) Τῶν κεκτημένων ἢ ἀξιούντων δικαιώματα κυριότητος ἐπὶ τῶν δυνάμει τῆς ὑπ' ἀριθ. Δ. 4272/4857/21.8.72 ἀποφάσεως (ΦΕΚ. 263/72 τ.Δ') ἀναγκαστικῶς ἀπαλλοτριωθέντων ἀκινήτων πρὸς διάνοιξιν τῆς παρακάμψεως ἀρχαίας Κορίνθου - Διαμόρφωσις ἰσοπέδου κυκλοφοριακοῦ κόμβου εἰς θέσιν «Μ» τῆς ἐθν. ὁδοῦ Κορίνθου - Πατρῶν.

β) Τῶν τυχὸν ἐπὶ τῶν ἀκινήτων τούτων ἐγγεγραμμένων ἐνυποθήκων ἢ κατασχόντων-δανειστῶν ἢ τρίτων διεκδικητῶν, ὅτι ἡ δυνάμει τῆς ὑπ' ἀρ. 257/1973 ἀποφάσεως τοῦ Μονομελοῦς Πρωτοδικείου καθορισθεῖσα προσωρινὴ ἀποζημίωσις, δι' ἅπαντα τὰ ἀκίνητα, μετὰ τῶν ἐπικειμένων, ὡς ταῦτα εἰκονίζονται εἰς τὸ οἰκεῖον κτηματολογικὸν διάγραμμα καὶ τὸν σχετικὸν κτηματολογικὸν πίνακα, κατετέθη εἰς τὸ Ταμεῖον Παρακαταθηκῶν καὶ Δανείων ἐκδοθέντος πρὸς τοῦτο τοῦ ὑπ' ἀρ. 12830/6.5.1976 γραμματίου συστάσεως παρακαταθήκης παρὰ τοῦ Γραφείου Κορίνθου διὰ συνολικὸν ποσὸν τεσσάρων χιλιάδων ἑκατὸν ἑξήκοντα (4.160).

2. Ἡ ἀποζημίωσις αὐτὴ εἶναι ἀποδοτέα εἰς τοὺς κατὰ νόμον δικαιούχους.

Ἡ παροῦσα δημοσιευθήτω διὰ τῆς Ἐφημερίδος τῆς Κυβερνήσεως.

Ἐν Ἀθήναις τῇ 25 Μαΐου 1976

Ἐντολῇ Ὑπουργοῦ
Ὁ Διευθυντὴς
ΑΛ. ΒΑΦΕΙΑΔΗΣ

Ἀριθ. Α5/β 3415 (3)

Περὶ εἰδοποιήσεως τῆς γενομένης παρακαταθέσεως ἀποζημιώσεως ἐξ ἀναγκαστικῆς ἀπαλλοτριώσεως ἀκινήτων πρὸς κατασκευὴν τοῦ κόμβου Ρίου (ὁριστικὴ μελέτη) τῆς ἐθνικῆς ὁδοῦ Κορίνθου — Πατρῶν.

Ο ΥΠΟΥΡΓΟΣ ΔΗΜΟΣΙΩΝ ΕΡΓΩΝ

1. Ἔχοντες ὑπ' ὄψει τὰ ἄρθρα 7 καὶ 8 τοῦ Α.Ν. 1731/39 «περὶ ἀναγκαστικῶν ἀπαλλοτριώσεων» φέρομεν εἰς γνῶσιν τῶν κάτωθι ἀναφερομένων.

α) Τῶν κεκτημένων ἢ ἀξιούντων δικαιώματα κυριότητος ἐπὶ τῶν δυνάμει τῆς ὑπ' ἀριθ. Δ. 7676/7779/70 ἀποφάσεως (ΦΕΚ 241/70 τ.Δ') ἀναγκαστικῶς ἀπαλλοτριωθέντων ἀκινήτων πρὸς κατασκευὴν τοῦ κόμβου Ρίου (ὁριστικὴ μελέτη) τῆς Ἐθν. ὁδοῦ Κορίνθου Πατρῶν.

β) Τῶν τυχὸν ἐπὶ τῶν ἀκινήτων τούτων ἐγγεγραμμένων ἐνυποθήκων ἢ κατασχόντων δανειστῶν ἢ τρίτων διεκδικητῶν ὅτι ἡ δυνάμει τῆς ὑπ' ἀρ. 784/16.9.75 ἀποφάσεως τοῦ Πολυμελοῦς Πρωτοδικείου καθορισθεῖσα ὁριστικὴ ἀποζημίωσις, δι' ἅπαντα τὰ ἀκίνητα, μετὰ τῶν ἐπικειμένων, ὡς ταῦτα εἰκονίζονται εἰς τὸ οἰκεῖον κτηματολογικὸν διάγραμμα καὶ τὸν σχετικὸν κτηματολογικὸν πίνακα, κατετέθη εἰς τὸ Ταμεῖον Παρακαταθηκῶν καὶ Δανείων ἐκδοθέντος πρὸς τοῦτο τοῦ ὑπ' ἀριθ. 43797/27.4.1976 γραμματίου συστάσεως παρακαταθήκης παρὰ τοῦ Γραφείου Παρ/κῶν Α' Πατρῶν διὰ συνολικὸν ποσὸν δρχ. δύο χιλιάδων ὀκτακοσίων (2.800).

2. Ἡ ἀποζημίωσις αὐτὴ εἶναι ἀποδοτέα εἰς τοὺς κατὰ νόμον δικαιούχους.

Ἡ παροῦσα δημοσιευθήτω διὰ τῆς Ἐφημερίδος τῆς Κυβερνήσεως.

Ἐν Ἀθήναις τῇ 25 Μαΐου 1976

Ἐντολῇ Ὑπουργοῦ
Ὁ Διευθυντὴς
ΑΛ. ΒΑΦΕΙΑΔΗΣ

Ἀριθ. Α5/β 3414 (4)

Περὶ εἰδοποιήσεως τῆς γενομένης παρακαταθέσεως ἀποζημιώσεως ἐξ ἀναγκαστικῆς ἀπαλλοτριώσεως ἀκινήτων πρὸς διάνοιξιν τῆς παρακάμψεως Αἰγίου τῆς ἐθνικῆς ὁδοῦ Κορίνθου Πατρῶν (ΑΚ 203).

Ο ΥΠΟΥΡΓΟΣ ΔΗΜΟΣΙΩΝ ΕΡΓΩΝ

1. Ἔχοντες ὑπ' ὄψει τὰ ἄρθρα 7 καὶ 8 τοῦ Α.Ν. 1731/1939 «περὶ ἀναγκαστικῶν ἀπαλλοτριώσεων» φέρομεν εἰς γνῶσιν τῶν κάτωθι ἀναφερομένων.

α) Τῶν κεκτημένων ἢ ἀξιούντων δικαιώματα κυριότητος ἐπὶ τῶν δυνάμει τῆς ὑπ' ἀρ. Δ. 3226/2591/1969 ἀποφάσεως (ΦΕΚ 97/69 τ.Δ') ἀναγκαστικῶς ἀπαλλοτριωθέντων ἀκινήτων πρὸς διάνοιξιν τῆς παρακάμψεως Αἰγίου τῆς Ἐθν. ὁδοῦ Κορίνθου Πατρῶν (ΑΚ 203).

β) Τῶν τυχὸν ἐπὶ τῶν ἀκινήτων τούτων ἐγγεγραμμένων ἐνυποθήκων ἢ κατασχόντων δανειστῶν ἢ τρίτων διεκδικητῶν, ὅτι ἡ δυνάμει τῆς ὑπ' ἀρ. 809/74 ἀποφάσεως τοῦ Πολυμελοῦς Πρωτοδικείου Πατρῶν καὶ 441/75 Ἐφετείου Πατρῶν καθορισθεῖσα ὁριστικὴ ἀποζημίωσις, δι' ἅπαντα τὰ ἀκίνητα, μετὰ τῶν ἐπικειμένων, ὡς ταῦτα εἰκονίζονται εἰς τὸ οἰκεῖον κτηματολογικὸν διάγραμμα καὶ τὸν σχετικὸν κτηματολογικὸν πίνακα, κατετέθη εἰς τὸ Ταμεῖον Παρακαταθηκῶν καὶ Δανείων ἐκδοθέντος πρὸς τοῦτο τοῦ ὑπ' ἀρ. 8591/28.4.1976 γραμματίου συστάσεως παρακαταθήκης παρὰ τοῦ Γραφείου Παρ/κῶν Αἰγίου διὰ συνολικὸν ποσὸν δρχ. ἑνὸς ἑκατομμυρίου διακοσίων μιᾶς χιλιάδων (1.201.000).

2. Ἡ ἀποζημίωσις αὐτὴ εἶναι ἀποδοτέα εἰς τοὺς κατὰ νόμον δικαιούχους.

Ἡ παροῦσα δημοσιευθήτω διὰ τῆς Ἐφημερίδος τῆς Κυβερνήσεως.

Ἐν Ἀθήναις τῇ 25 Μαΐου 1976

Ἐντολῇ Ὑπουργοῦ
Ὁ Διευθυντὴς
ΑΛ. ΒΑΦΕΙΑΔΗΣ

Ἀριθ. Α. 3745/Φ 10Ρ (5)

Περὶ εἰδοποιήσεως τῆς γενομένης παρακαταθέσεως ἀποζημιώσεως ἐξ ἀναγκαστικῆς ἀπαλλοτριώσεως ἀκινήτων πρὸς κατασκευὴν τῆς ἐθνικῆς ὁδοῦ Πλατάνου Χανίων — Ἡρακλείου — Σητείας, τμῆμα Ρέθυμνον — ὅρια Νομοῦ Χανίων.

Ο ΥΠΟΥΡΓΟΣ ΔΗΜΟΣΙΩΝ ΕΡΓΩΝ

1. Ἔχοντες ὑπ' ὄψει τὰ ἄρθρα 7 καὶ 24 Α.Ν. 1731/39 «περὶ ἀναγκαστικῶν ἀπαλλοτριώσεων» φέρομεν εἰς γνῶσιν τῶν κάτωθι ἀναφερομένων.

α. Τῶν κεκτημένων ἢ ἀξιούντων δικαιώματα κυριότητος ἐπὶ τῶν δυνάμει τῆς ὑπ' ἀρ. Δ. 9743/6663/15.10.65. ἀποφάσεως (ΦΕΚ 157/65 Δ') ἀναγκαστικῶς ἀπαλλοτριωθέντων ἀκινήτων πρὸς κατασκευὴν τῆς ἐθνικῆς ὁδοῦ Πλατάνου Χανίων — Ἡρακλείου — Σητείας, τμῆμα Ρέθυμνον — ὅρια Νομοῦ Χανίων.

β. Τῶν τυχὸν ἐπὶ τῶν ἀκινήτων τούτων ἐγγεγραμμένων ἐνυποθήκων ἢ κατασχόντων δανειστῶν ἢ τρίτων διεκδικητῶν, ὅτι ἡ δυνάμει τῆς ὑπ' ἀρ. 25/74 ἀποφάσεως Ἐφετείου Κρήτης καθορισθεῖσα ὁριστικὴ ἀποζημίωσις καταστραφέντος ὑδραύλακος κειμένου ἐντὸς τοῦ εὔρους καταλήψεως ὑπὸ τῆς ὡς ἄνω ὁδοῦ κατετέθη εἰς τὸ Ταμεῖον Παρακαταθηκῶν καὶ Δανείων, ἐκδοθέντος πρὸς τοῦτο τοῦ ὑπ' ἀρ. 5288/12.5.76 γραμματίου συστάσεως παρακαταθήκης παρὰ τοῦ Γραφείου Ρεθύμνης διὰ συνολικὸν ποσὸν δραχ. ἕνδεκα χιλιάδων ἑπτακοσίων πεντήκοντα ἑπτὰ (11.757)

2. Ἡ ἀποζημίωσις αὕτη εἶναι ἀποδοτέα εἰς τοὺς κατὰ νόμον δικαιούχους

Ἡ παροῦσα δημοσιευθήτω διὰ τῆς Ἐφημερίδος τῆς Κυβερνήσεως.

Ἐν Ἀθήναις τῇ 29 Μαΐου 1976

Ἐντολῇ Ὑπουργοῦ
Ὁ Δ/ντὴς
ΑΛ. ΒΑΦΕΙΑΔΗΣ

Ἀριθ. Α. 3760/Φ 10Ρ (6)

Περὶ εἰδοποιήσεως τῆς γενομένης παρακαταθέσεως ἀποζημιώσεως ἐξ ἀναγκαστικῆς ἀπαλλοτριώσεως ἀκινήτων πρὸς κατασκευῆς τῆς ἐθνικῆς ὁδοῦ Πλατάνου Χανίων Ἡρακλείου Σητείας τμῆμα Ρέθυμνον ὅρια Ν. Χανίων.

Ο ΥΠΟΥΡΓΟΣ ΔΗΜΟΣΙΩΝ ΕΡΓΩΝ

1. Ἔχοντες ὑπ' ὄψει τὰ ἄρθρα 7 καὶ 24 τοῦ Α.Ν. 1371/39 «περὶ ἀναγκαστικῶν ἀπαλλοτριώσεων» φέρομεν εἰς γνῶσιν τῶν κάτωθι ἀναφερομένων.

α. Τῶν κεκτημένων ἢ ἀξιούντων δικαιώματα κυριότητος ἐπὶ τῶν δυνάμει τῆς ὑπ' ἀρ. Δ. 9743/6663/15.10.65 ἀποφάσεως (ΦΕΚ 157/65 τ. Δ') ἀναγκαστικῶς ἀπαλλοτριωθέντων ἀκινήτων πρὸς κατασκευὴν τῆς ἐθνικῆς ὁδοῦ Πλατάνου Χανίων — Ἡρακλείου — Σητείας, τμῆμα Ρέθυμνον — ὅρια Νομοῦ Χανίων.

β. Τῶν τυχὸν ἐπὶ τῶν ἀκινήτων τούτων ἐγγεγραμμένων ἐνυποθήκων ἢ κατασχόντων δανειστῶν, ἢ τρίτων διεκδικητῶν, ὅτι ἡ δυνάμει τῆς ὑπ' ἀρ. 27/1974 ἀποφάσεως τοῦ Ἐφετείου Κρήτης καθορισθεῖσα ὁριστικὴ ἀποζημίωσις, καταστραφέντος αὔλακος κειμένου ἐντὸς τοῦ εὔρους καταλήψεως τῆς ὡς ἄνω ὁδοῦ κατετέθη εἰς τὸ Ταμεῖον Παρακαταθηκῶν καὶ Δανείων ἐκδοθέντος πρὸς τοῦτο τοῦ ὑπ' ἀρ. 5287/12.5.76 γραμματίου συστάσεως παρακαταθήκης παρὰ τοῦ Γραφείου Ρεθύμνης, διὰ συνολικὸν ποσὸν εἴκοσι χιλιάδων πεντακοσίων ἑβδομήκοντα πέντε (20.575).

2. Ἡ ἀποζημίωσις αὕτη εἶναι ἀποδοτέα εἰς τοὺς κατὰ νόμον δικαιούχους.

Ἡ παροῦσα δημοσιευθήτω διὰ τῆς Ἐφημερίδος τῆς Κυβερνήσεως.

Ἐν Ἀθήναις τῇ 29 Μαΐου 1976

Ἐντολῇ Ὑπουργοῦ
Ὁ Δ/ντὴς
ΑΛ. ΒΑΦΕΙΑΔΗΣ

ΠΟΛΕΟΔΟΜΙΑ

ΑΠΟΦΑΣΕΙΣ

Ἀριθ. Η. 4760 (7)

Περὶ τροποποιήσεως ρυμοτομικοῦ σχεδίου Κοινότητος Κάτω Ἀχαΐας, τοῦ Νομοῦ Ἀχαΐας.

Ο ΝΟΜΑΡΧΗΣ ΑΧΑΪΑΣ

Ἔχοντες ὑπ' ὄψει :

1. Τὰς διατάξεις τοῦ ἀπὸ 17.7.1923 Ν. Δ/τος «περὶ σχεδίων πόλεων κλπ. ὡς καὶ τὰς ὁμοίας τοῦ κεφ. ΙΙ τοῦ ἄρθρου 128 παρ. 1 τοῦ ὑπ' ἀριθ. 8/9.6.73 Ν.Δ. «περὶ ΓΟΚ».
2. Τὰς διατάξεις τοῦ Νόμου 3200/55 «περὶ Διοικητικῆς Ἀποκεντρώσεως».
3. Τὰς διατάξεις τοῦ ὑπ' ἀριθ. 863/60 Β.Δ.
4. Τὰς διατάξεις τοῦ Α.Ν. 314/1968 «περὶ παροχῆς εἰς τὸν Ὑπουργὸν Βορείου Ἑλλάδος καὶ τοὺς Νομάρχας ἁρμοδιότητος ἐπὶ θεμάτων ἐγκρίσεως, ἐπεκτάσεως ἢ τροποποιήσεως σχεδίων πόλεων καὶ κωμῶν, ὡς ἐτροποποιήθη καὶ συνεπληρώθη διὰ τοῦ Ν. Δ/τος 1018/1971 (ΦΕΚ 220 τ.Α'/1971) καὶ διὰ τῆς ὑπ' ἀριθ. Ε.15687/2060/26.7.73 (ΦΕΚ 956 τ.Β'/17.8.73) ἀποφάσεως τοῦ Ὑπουργοῦ Δημ. Ἔργων.
5. Τὰς διατάξεις τοῦ ὑπ' ἀριθ. 712/70 Β.Δ. «περὶ καθορισμοῦ ἁρμοδιοτήτων κλπ. περιφερειακῶν ὑπηρεσιῶν Ὑπουργείου Δημ. Ἔργων».
6. Τὸ ἀπὸ 22.9.1867 Β.Δ. «περὶ ἐγκρίσεως τοῦ ρυμοτομικοῦ σχεδίου Κοινότητος Κάτω Ἀχαΐας».
7. Τὴν ὑπ' ἀριθ. 89/1975 ἀπόφασιν τοῦ Κοινοτικοῦ Συμβουλίου Κάτω Ἀχαΐας, δι' ἧς δὲν ἐγκρίνεται ἡ τροποποίησις τοῦ ρυμοτομικοῦ σχεδίου πόλεως ἐπὶ τοῦ οἰκοδομικοῦ τετραγώνου τοῦ περικλειομένου ὑπὸ τῶν ὁδῶν Πατρῶν-Πύργου, Ἁγίου Ἰωάννου, Ἀράξου καὶ Οἰβώτα.
8. Τὴν γνωμοδότησιν τοῦ Π.Σ.Δ.Ε. «Τμῆμα Νομοῦ Ἀχαΐας» διατυπωθεῖσαν εἰς τὸ ὑπ' ἀριθ. 22/19/20.11.75 Πρακτικὸν αὐτοῦ, δι' οὗ γνωμοδοτεῖ ὅτι δὲν συμφωνεῖ μὲ τὴν ὑπ' ἀριθ. 89/76 ἀπόφασιν τοῦ Κοινοτικοῦ Συμβουλίου Κάτω Ἀχαΐας καὶ προτείνει τὴν ἔγκρισιν τῆς αἰτουμένης τροποποιήσεως ὑπὸ τῶν Ἀδελφῶν Ἰωάννου καὶ Σπήλιου Κατσαΐτη, καθ' ὅσον διὰ ταύτης διευρύνεται κατὰ 0,80 μ. ἡ ὑφισταμένη ὁδὸς ἡ προβλεπομένη ὑπὸ τοῦ ρυμοτομικοῦ σχεδίου καὶ ὅτι δὲν διαταράσσεται ἡ ὑφισταμένη κατάστασις.
9. Τὸ ὑπ' ἀριθ. Η.211/22 Ἰανουαρίου 1976 ἔγγραφον τῆς Δ/νσεως Τεχν. Ὑπηρεσιῶν Νομοῦ Ἀχαΐας, Τμήματος Πολεοδομικῶν Ἐφαρμογῶν, πρὸς τὴν Κοινότητα Κάτω Ἀχαΐας, δι' οὗ ἐπαναφέρονται εἰς ταύτην ἅπαντα τὰ δικαιολογητικὰ τῆς ὡς ἄνω τροποποιήσεως μετὰ ἀποσπάσματος τοῦ ὑπ' ἀριθ. 22/19/20.11.75 Πρακτικοῦ τοῦ Π.Σ.Δ.Ε «Τμήματος Νομοῦ Ἀχαΐας» πρὸς τήρησιν τῆς διαδικασίας, συμφώνως πρὸς τὰς διατάξεις τῆς ὑπ' ἀριθ. 1/61 ἐγκυκλίου τοῦ Ὑπουργείου Δημ. Ἔργων.
10. Τὸ ὑπ' ἀριθ. 525/30 Μαρτίου 1976 ἔγγραφον τῆς Κοινότητος Κάτω Ἀχαΐας, δι' οὗ ἐπανυποβάλλεται εἰς τὸ Τμῆμα Πολεοδομικῶν Ἐφαρμογῶν ὁλόκληρος ὁ φάκελλος τῆς ὡς ἄνω αἰτουμένης τροποποιήσεως μετὰ τῆς ὑπ' ἀριθ. 22/76 ἀποφάσεως τοῦ Κοινοτικοῦ Συμβουλίου, δι' ἧς ἀπορρίπτει τὴν ὑπὸ τῶν Ἀδελφῶν Ἰωάννου καὶ Σπήλιου Δ. Κατσαΐτη, αἰτουμένης τροποποιήσεως.
11. Τὸ ὑπ' ἀριθ. Η.3554/8 Μαΐου 1975 ἔγγραφον τῆς Δ/νσεως Τεχν. Ὑπηρεσιῶν Νομοῦ Ἀχαΐας, πρὸς τὸ Π.Σ.Δ.Ε. «Τμῆμα Νομοῦ Ἀχαΐας».
12. Τὴν σύμφωνον γνωμοδότησιν τοῦ Π.Σ.Δ.Ε. «Τμῆμα Νομοῦ Ἀχαΐας» διατυπωθεῖσαν εἰς τὸ ὑπ' ἀριθ. 8/12/8 Μαΐου 1976 Πρακτικὸν αὐτοῦ, δι' οὗ τοῦτο γνωμοδοτεῖ ὅτι δὲν συμφωνεῖ μὲ τὸ Κοινοτικὸν Συμβούλιον Κάτω Ἀχαΐας καὶ προτείνει τὴν ἔγκρισιν τῆς αἰτουμένης τροποποιήσεως, ἀποφασίζομεν :

Ἐγκρίνομεν τὴν τροποποίησιν τοῦ ρυμοτομικοῦ σχεδίου πόλεως Κάτω Ἀχαΐας, ἐπὶ τοῦ οἰκοδομικοῦ τετραγώνου τοῦ περικλειομένου μεταξὺ τῶν ὁδῶν Πατρῶν-Πύργου, Ἁγίου Ἰωάννου, Ἀράξου καὶ Οἰβώτα, ἔνθα ὑφίσταται πάροδος πλάτους 8,00 μ. κάθετος πρὸς τὴν ὁδὸν Πατρῶν-Πύργου, διὰ μεταθέσεως τοῦ ἄξονος τῆς παρόδου ταύτης κατὰ τρία (3) περίπου μέτρα βορειότερον τῆς ἀρχικῆς θέσεώς του καὶ διαπλατύνσεως ταύτης κατὰ 0,80 μ. ταυτιζομένης οὕτω τῆς βορείας πλευρᾶς τῆς ἐν λόγῳ παρόδου μετὰ τῆς προσόψεως οἰκοδομικῆς ἰδιοκτησίας Ἀγγ. Ραστῆ, τῆς δὲ νοτίας μετατοπιζομένης ὥστε νὰ κεῖται εἰς ἀπόστασιν 8,80 μ. ἀπὸ τῆς βορείας, ὡς εἰδικώτερον ἐμφαίνεται εἰς τὸ ἀπὸ Αὐγούστου 1975 τοπογραφικὸν διάγραμμα τοῦ Τοπογράφου Μηχανικοῦ Χρυσάνθου Ταβλᾶ.

Ἡ παροῦσα, μετὰ τοῦ συνοδεύοντος τοπογραφικοῦ διαγράμματος, δημοσιευθήτω διὰ τῆς Ἐφημερίδος τῆς Κυβερνήσεως.

Ἐν Πάτραις τῇ 21 Μαΐου 1976

Ὁ Νομάρχης
Κ. ΠΑΠΑΒΛΑΣΟΠΟΥΛΟΣ

ΑΠΟΣΠΑΣΜΑ ΡΥΜΟΤΟΜΙΚΟΥ ΣΧΕΔΙΟΥ ΚΑΤΩ ΑΧΑΓΑΣ

ΚΤΗΜΑΤΟΛΟΓΙΚΟΝ ΔΙΑΓΡΑΜΜΑ

ΠΡΟΤΕΙΝΟΜΕΝΗ ΤΡΟΠΟΠΟΙΗΣΙΣ


ΡΥΜΟΤΟΜΙΚΟΥ ΣΧΕΔΙΟΥ

ΚΟΙΝΟΤΗΤΟΣ ΚΑΤΩ ΑΧΑΓΑΣ

ΚΛ 1:500

Προς Πύργον

οδός Πατρών-Πύργου

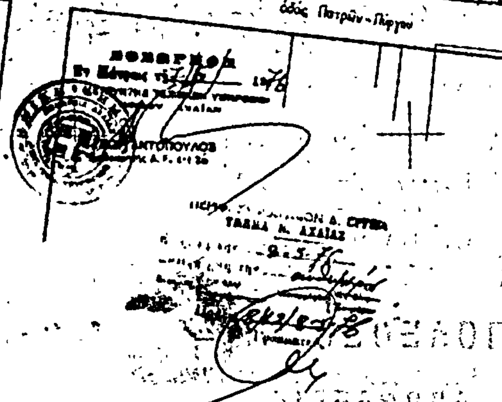

Προς Πάτρας

ΚΤΗΜΑΤΟΛΟΓΙΚΟΣ ΠΙΝΑΞ

α/α	Ονοματεπώνυμον	Όνομα Πατρός	Διεύθυνσις κατοικίας	Ιδιοκτησία Είδος	Μ²
1	Γεωργιτσόπουλος Χρίστος	Ηλιούδρος	Αχαΐα		
2	Καραμπελιάς Σπυρίδων	Ηλίας			
3	Κολιόπουλος Γεώργιος	Παναγ.			
4	Ντούλιας Αντώνιος				
5	Γιοτσόπουλος Ιωάννης				
	Γιοτσοπούλου Παναγιώτα				
6	Αφοι Κοτσάλη	Ιωάννης			
7	Ντουφεξή Ανδρομάχη				
8	Παπουτσοπουλος Νικ.	Παναγιωτ.			
9	Λύτρα Αικατερίνη σύζ.	Ηλίας			
10	Παπαγγελούτσος Τρύφων				
	Παπαγγελούτσος Μιχαήλ				
11	Καυρλιούρος Ιωάννης				
12	Κρούσας Σπυρίδων	Σωτήριος			
13	Βερροιόπουλος Πέτρος		[illegible] Αθήναι		
14	Κατσαίτης Ιωάννης		Κ. Αχαΐα		
	Κατσαίτης Σπήλιος				
15	Καραμπελιάς Σπυρίδων				
16	Γαλανοπούλου Παναγιώτα				
17	Κότσαλης Ιωάννης				
18	Ρέλου Πολυξένη				
19	Φραγκούλιας Παναγιώτ.				

ΥΠΟΜΝΗΜΑ

- Όρια ιδιοκτησίας Ιωαν.-Σπήλ. Κατσαίτη
- Προτεινομένη προς κατάργησιν οικοδομική γραμμή
- Εγκεκριμέναι και μη θιγόμεναι οικοδομικαί γραμμαί
- Προτεινομένη τροποποίησις

Πάτραι Νοέμβριος 1985

Ο Συντάξας

ΧΡΥΣΑΝΘΟΣ Π. ΤΑΒΛΑΣ
ΑΓΡ. ΤΟΠΟΓΡΑΦΟΣ ΜΗΧΑΝΙΚΟΣ
ΔΙΠΛΩΜΑΤΟΥΧΟΣ Ε.Μ.Π.
ΠΑΤΡΑΙ

Ἀριθ. Τ.Υ. 4080 (8)

Περὶ τροποποιήσεως Ρυμοτομικοῦ σχεδίου πόλεως Ἀλεξανδρείας Ν. Ἠμαθίας.

Ο ΝΟΜΑΡΧΗΣ ΗΜΑΘΙΑΣ

Ἔχοντες ὑπ' ὄψει:

1. Τὰς διατάξεις τοῦ ἀπὸ 17.7.23 Ν. Δ/τος «περὶ σχεδίων πόλεων κ.λπ.», ὡς μεταγενεστέρως ἐτροποποιήθησαν καὶ συνεπληρώθησαν.

2. Τὰς διατάξεις Α.Ν. 314/68 «περὶ παροχῆς εἰς Ὑπουργὸν Βορ. Ἑλλάδος καὶ Νομάρχας ἁρμοδιότητος ἐπὶ θεμάτων ἐγκρίσεως, ἐπεκτάσεως ἢ τροποποιήσεως σχεδίων πόλεων καὶ κωμῶν «ὡς ἐτροποποιήθησαν καὶ συνεπληρώθησαν διὰ τοῦ ΝΔ 1018/71.»

3. Τὰς διατάξεις τοῦ Ν. 3200/55 «περὶ Διοικητικῆς ἀποκεντρώσεως» καὶ τὰς τοιαύτας τοῦ ἀπὸ 28.6.1955 Β.Δ. «περὶ ἐξαιρέσεως ἀπὸ τῆς ἁρμοδιότητος Νομαρχῶν ἀντικειμένων τινῶν ἁρμοδιότητος Ὑπουργ. Δημ. ἔργων».

4) Τὰς διατάξεις τοῦ ὑπ' ἀριθ. 532/70 Ν.Δ. «περὶ συμπληρώσεως τῶν διατάξεων περὶ διοικητικῆς ἀποκεντρώσεως».

5. Τὰς διατάξεις τοῦ ὑπ' ἀριθ. 712/70 Β.Δ. ὡς ἐτροποποιήθη καὶ συνεπληρώθη διὰ τῶν ὑπ' ἀριθ. 677/71 καὶ 198/1973 Β. Δ/των.

6) Τὴν ὑπ' ἀριθ. 8470/26.2.76 ἡμετέραν ἀπόφασιν «περὶ ἐνασκήσεως ἁρμοδιοτήτων ἐπὶ ἀντικειμένων Ὑπουργ. Δημ. ἔργων ὑπὸ Νομάρχου».

7. Τὴν ὑπ' ἀριθ. 58/76 ἀπόφασιν Δημ. Συμβουλίου Δήμου Ἀλεξανδρείας.

8. Τὴν ὑπ' ἀριθ. 3462/30.4.76 εἰσήγησιν Δ/νσεως Τ.Υ.Ν. Ἠμαθίας πρὸς τὸ Περιφ/κὸν Συμβούλιον Δημ. ἔργων Ν. Ἠμαθίας.


9. Τὴν σύμφωνον γνώμην τοῦ Περιφ/κοῦ Συμβουλίου Δημ. ἔργων διατυπωθεῖσαν εἰς τὸ 3ον πρακτικὸν τῆς 5.5.1976 (θέμα 1ον), ἀποφασίζομεν:

Ἐγκρίνομεν τὴν τροποποίησιν τοῦ ρυμοτομικοῦ σχεδίου πόλεως Ἀλεξανδρείας Ἠμαθίας εἰς τὸ ὑπ' ἀριθ. 116 ΟΤ καὶ τὸν χαρακτηρισμὸν τοῦ χώρου Α-Β-Γ-Δ-Α δι' ἀνέγερσιν Παιδικοῦ Σταθμοῦ ὡς ἐμφαίνεται εἰς τὸ τεθεωρημένον ὑπὸ τοῦ Δ/ντοῦ Τεχν. Ὑπηρ. Ν. Ἠμαθίας Τοπογραφικὸν διάγραμμα.

Ἡ παροῦσα δημοσιευθήτω διὰ τῆς Ἐφημερίδος τῆς Κυβερνήσεως.

Ἐν Βεροίᾳ τῇ 18 Μαΐου 1976

Ὁ Νομάρχης
ΓΡΗΓ. ΘΕΟΔΟΣΙΟΥ

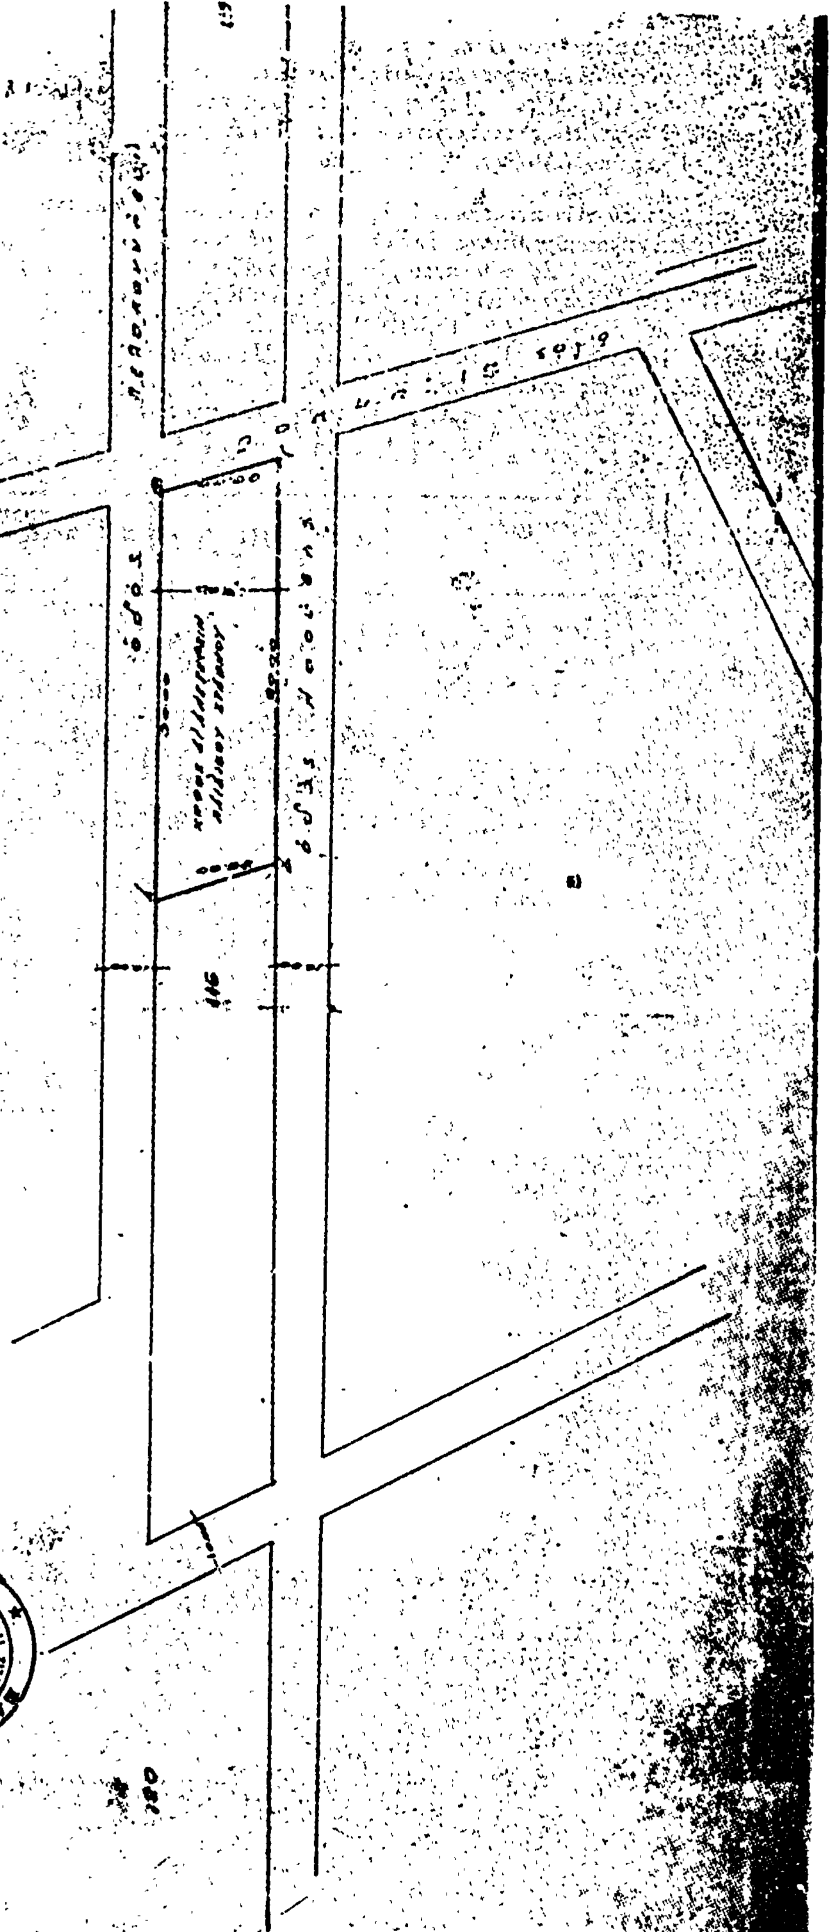

ΑΝΑΚΟΙΝΩΣΕΙΣ

Περὶ εἰδοποιήσεως τῆς γενομένης παρακαταθέσεως τῆς προσωρινῆς ἀποζημιώσεως προσκυρωθείσης ἐκτάσεως εἰς περιοχὴν Μπουρνάζι, Δήμου Περιστερίου, δυνάμει τῆς ὑπ' ἀριθ. 133/59 πράξεως προσκυρώσεως τοῦ Πολεοδομικοῦ Γραφείου 'Αθηνῶν - Προαστίων.

Φέρω εἰς γνῶσιν τῶν κτωμένων ἢ ἀξιούντων δικαιώματα κυριότητος ἐπὶ προσκυρωθείσης ἐκτάσεως ἐκ μέτρων τετραγωνικῶν 51,75%, εἰς τὴν περιοχὴν Μπουρνάζι Περιστερίου (Ο.Τ. 473) καὶ ἐπὶ τῶν ὁδῶν Παυσανίου - Κύπρου - Δεληγιάννη, διὰ τῆς ὑπ' ἀριθ. 133/1959 πράξεως προσκυρώσεως τοῦ Πολεοδομικοῦ Γραφείου 'Αθηνῶν - Προαστίων, ὡς ἐπίσης φέρω εἰς γνῶσιν καὶ τῶν τυχὸν ἐνυποθήκων δανειστῶν ἢ κατασχόντων ἢ τρίτων ἐν γένει διεκδικητῶν ὅτι ἡ καθορισθεῖσα προσωρινὴ ἀποζημίωσις ἐκ δρχ. 124.200 (ἤτοι 2.400 κατὰ τετραγωνικὸν μέτρον καὶ διὰ 51,75% τ.μ.) διὰ τῆς ὑπ' ἀριθ. 448/1976 ἀποφάσεως τοῦ Μονομελοῦς Πρωτοδικείου 'Αθηνῶν, κατετέθη εἰς τὸ ἐν 'Αθήναις Ταμεῖον Παρακαταθηκῶν καὶ Δανείων, ὑπὲρ τῶν δικαστικῶς ἀναγνωρισθησομένων δικαιούχων, ἐκδοθέντος τοῦ ὑπ' ἀριθ. 420603/1976 γραμματίου συστάσεως παρακαταθήκης.

'Εν 'Αθήναις τῇ 2 'Ιουνίου 1976

'Η πληρεξουσία Δικηγόρος
ΛΟΥΚΙΑ Κ. ΣΤΑΥΡΙΤΗ

('Αριθ. τριπλ. 46828/76 τοῦ ΙΖ' Δημ. Ταμ. 'Αθηνῶν τῆς 2.6.1976).

ΕΚ ΤΟΥ ΕΘΝΙΚΟΥ ΤΥΠΟΓΡΑΦΕΙΟΥ